
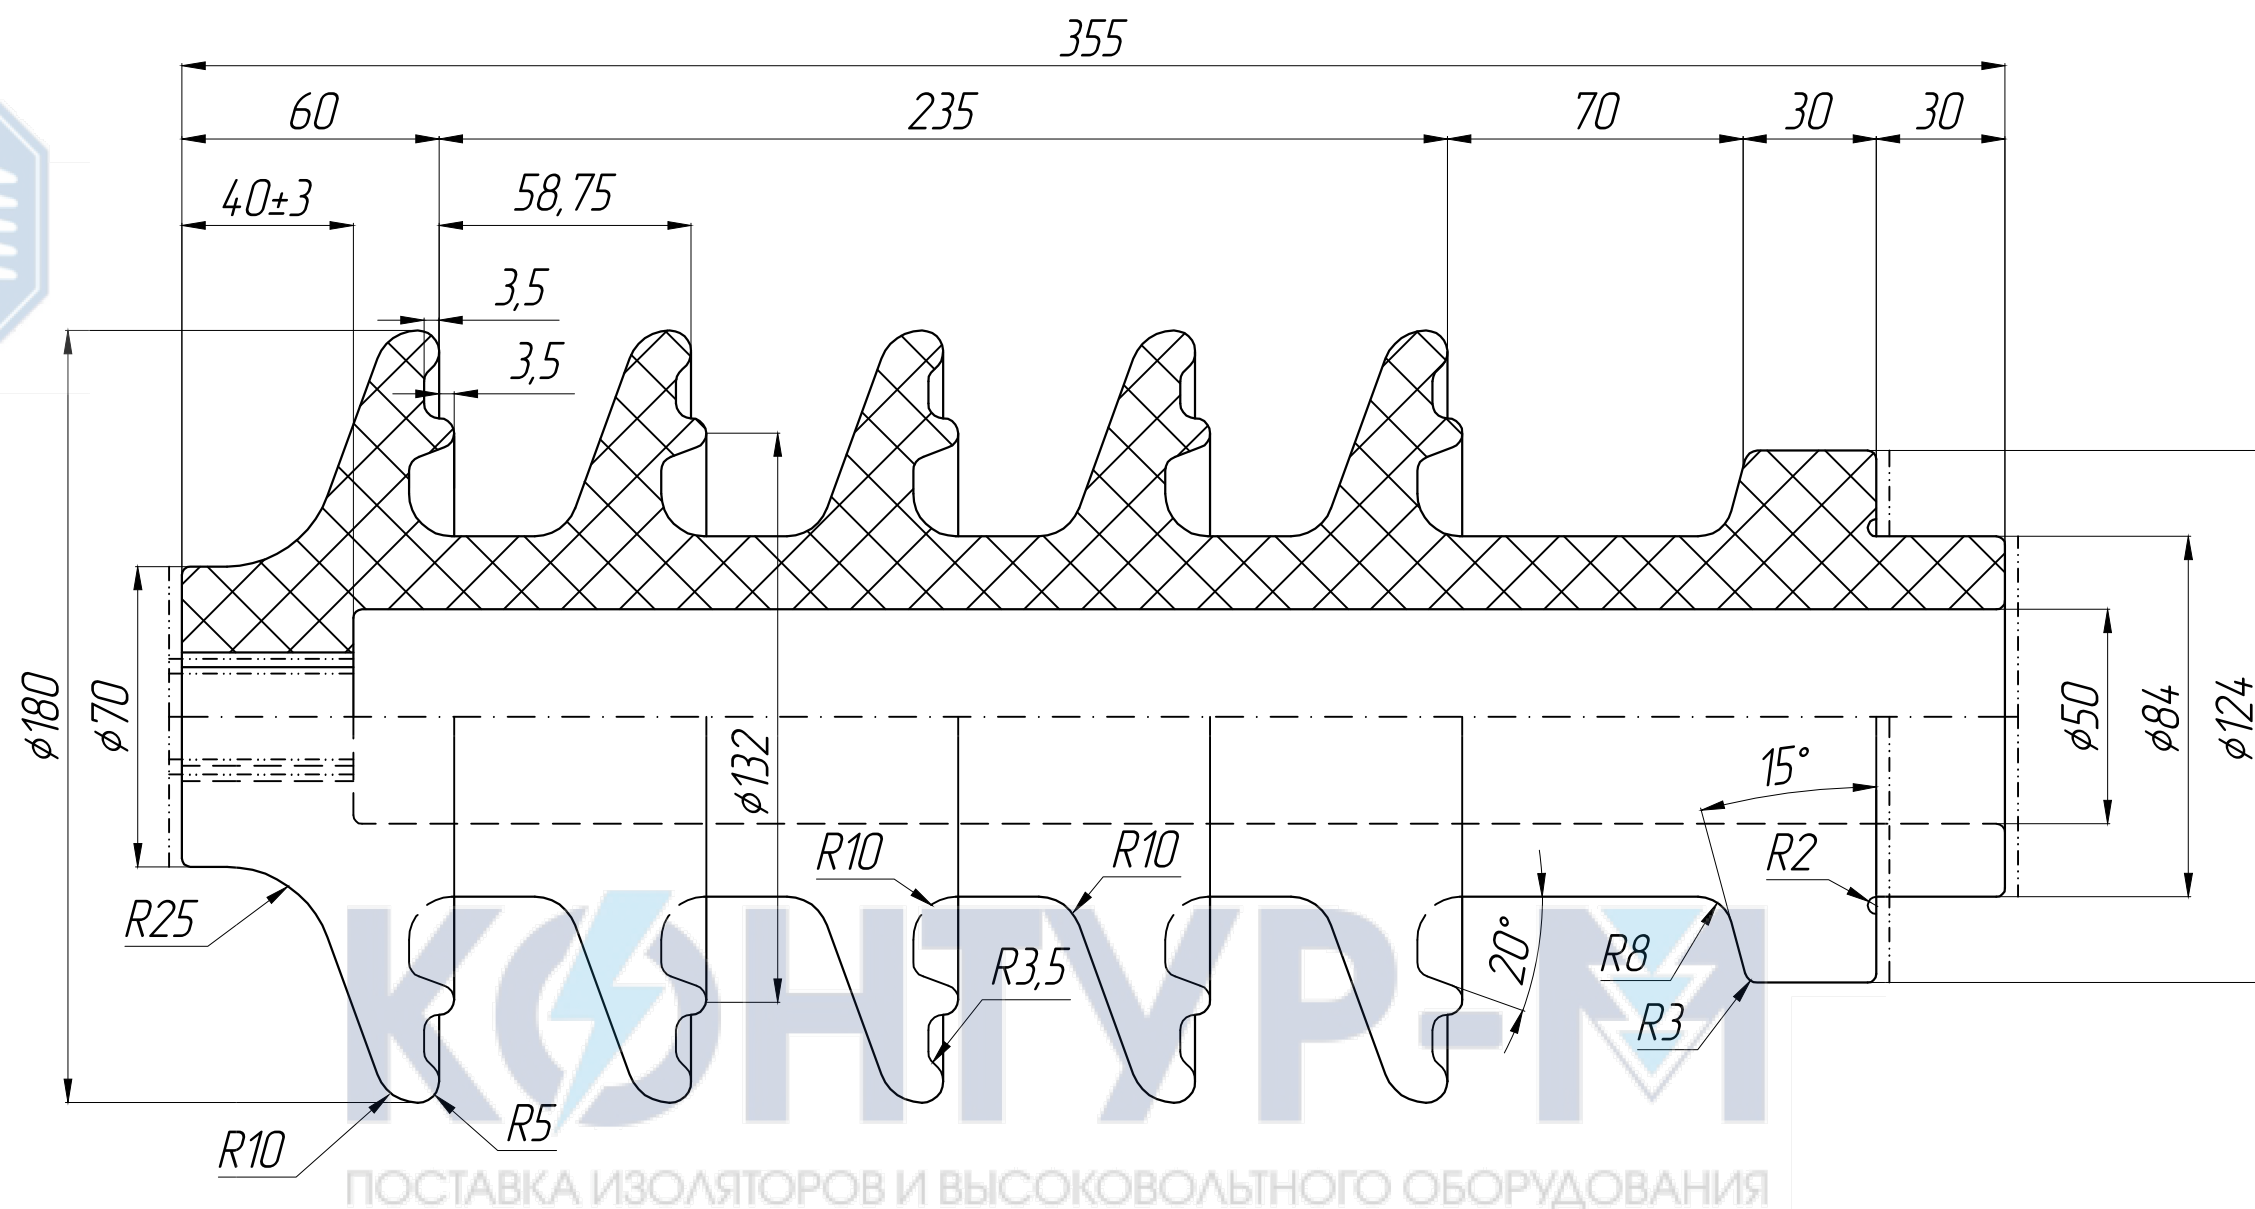


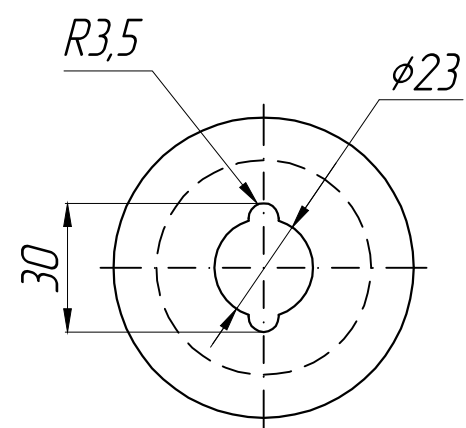

1. Номинальное напряжение 35 кВ.
2. Номинальный ток 50 А.
3. Длина пути утечки не менее 820 мм.
4. Изолятор соответствует требованиям ГОСТ 5862-79.

					Изолятор ИТП-35/50 О	Лит.			Масса	Масштаб
Изм.	Лист	№ докум.	Подп.	Дата					8,25	
Разраб.										
Пров.										
Т. контр.						Лист			Листов	1
Н. контр.						ООО «Контур-М»				
Утв.										